ANGELO SAMPIERI ingegnere
Forlì - c.so G.Garibaldi, 21 -tel.054330432 - fax.054334043 -e-mail:progetto@studiosampieri.com

Studio Sampieri - Studio Tecnico Associato
CURRICULA PROFESSIONALI

Lo Studio Sampieri nasce a Forlì nel 1970 dalla collaborazione professionale dell'Ing. Angelo Sampieri e del Geom. Maria Schiassi.

Nel corso degli anni l'attività dello Studio viene supportata dalla collaborazione di geometri e di ingegneri per arrivare all'attuale configurazione che vede quattro professionisti associati:

Ing. Angelo Sampieri, Ingegnere Civile, specializzazione ponti e strade. Ambito lavorativo prevalente: Ingegnere strutturale, strutture speciali, consolidamenti, certificazioni, collaudi, recuperi edilizi, adeguamenti sismici L 818

Arch. Beatrice Sampieri, architetto ambito lavorativo prevalente: progetti architettonici, recuperi edilizi e ristrutturazioni, bio-architettura, edifici soggetti alle Belle Arti

P.I. Iacopo Sampieri, Perito industriale specializzato in elettrotecnica ed automazioni. Ambito lavorativo prevalente: progetti elettrici civili ed industriali, protezione di struttura da sovratensioni e scariche atmosferiche, verifica e controlli. Sicurezza nei cantieri D.Lgs 81/08 (dal 2004)

Geom. Maria Schiassi svolge attività di redazione progetti e pratiche edilizie ed amministrative

affiancati da un ingegnere un geometra ed una segretaria.

Lo Studio da sempre si avvale anche di collaboratori esterni quali architetti, ingegneri e geometri.

ING. ANGELO SAMPIERI

nasce a Forlì il 13 dicembre 1943 ove risiede.

- Consegue la maturità al Liceo Scientifico di Forlì e successivamente si laurea a Bologna nel 1968 in Ingegneria Civile, sezione trasporti.
- Nello stesso anno consegue l'abilitazione professionale, e poi presta servizio militare nell'arma dell'artiglieria come allievo ufficiale di complemento.
- E' iscritto all'Ordine degli Ingegneri della Provincia di Forlì-Cesena ininterrottamente dal 04/12/1969.
- Dal 1970 svolge libera professione nello studio associato che attualmente ha sede in C.so G. Garibaldi n. 21 Forlì.
- Si sposa nel 1970 con Maria Schiassi e diventa padre nel 1971 di Beatrice oggi architetto e nel 1972 di Iacopo, oggi perito industriale specializzato in progetti di impianti elettrici.
- Apre lo Studio Professionale nel 1970.
- Frequenta, presso il Politecnico di Milano negli anni 1972-1973, il "Corso di perfezionamento in tecnica stradale e aeroportuale"
- Nel 1984 viene nominato Commendatore di San Silvestro dalla Città del Vaticano.
- Svolge l'attività di Consigliere comunale a Forlì dal 1980 al 1995 continuando poi attività politica con cariche interne di partito
- Diventa Socio del Centro Studi Romagna, e copre la carica di Presidente dell'Università degli Adulti di Via Andrelini per circa 8 anni

- Nel 1987 diviene socio del Lions Forlì Valle del Bidente con presidenza nel 1993-1994.
- Partecipa al Corso di VALUTAZIONE di IMPATTO AMBIENTALE organizzato a Forlì in Ottobre-Novembre 1989 dalla Federazione degli Ordini degli Ingegneri delle Province di Forlì e Ravenna.
- Presidente S.M.E. Società Mercati Esposizioni (Comune di Forlì Provincia di Forlì-Cesena Cassa dei Risparmi di Forlì Unioni Agricoltori di Forlì Camera di Commercio di Forlì ecc,) dal 1992 al 1996
- Fa parte del consiglio dell'Asilo Infantile Santarelli di Forlì
- Consegue l'attestato di frequenza per Corso di formazione sul Dlgs 626/94 - Igiene e Sicurezza sul lavoro - ore 48 svolte in 16 giorni
- Fa parte di alcune associazioni culturali con manifestazioni pubbliche a livello regionale.
- Dal 2005 è stato eletto Vice Presidente dell'Ordine degli Ingegneri della Provincia di Forlì-Cesena.
- Attualmente svolge l'attività di Consigliere comunale a Forlì proseguendo l'attività politica con cariche interne di partito

STUDIO SAMPIERI STUDIO TECNICO ASSOCIATO
ing. Angelo Sampieri - arch. Beatrice Sampieri - per.ind. Iacopo Sampieri

STRUTTURE SPECIALI, INDUSTRIALI E CIVILI
STUDI DI SISTEMI COSTRUTTIVI, ARCHITETTONICI, STATICI, IMPIANTISTICI

Corso G. Garibaldi, 21 – 47121 FORLÌ Tel. 054330432 – Fax 0543 34043
E-mail: info@studiosampieri.com – studiosampieri@pec.it

COD. FISC. e P.I.V.A. 02098380401

DESCRIZIONE DELLA STRUTTURA ORGANIZZATIVA DELLO STUDIO PROFESSIONALE SAMPIERI - FORLI' -

Lo studio professionale Studio Sampieri Studio Tecnico Associato ubicato in Forlì C.so Garibaldi, 21 è formato dai seguenti professionisti: Ing. Angelo Sampieri, Arch. Beatrice Sampieri, P.I. Iacopo Sampieri

- ✓ ***Progettazione architettonica ed edilizia*** – *Ing. Angelo Sampieri Arch. Beatrice Sampieri*
- ✓ ***Progettazione strutturale*** – *Ing. Angelo Sampieri*
- ✓ ***Progettazione impiantistica elettrica*** – *Per.Ind. Iacopo Sampieri*
- ✓ ***Direzione Lavori e/o assistenza ai lavori nei cantieri*** – *Ing. Angelo Sampieri Arch. Beatrice Sampieri Per.Ind. Iacopo Sampieri.*
- ✓ ***Consulenze tecniche di ufficio CTP*** – *Ing. Angelo Sampieri Arch. Beatrice Sampieri Per.Ind. Iacopo Sampieri.*
- ✓ ***Abilitazione Dlgs 81/08*** – *Per.Ind. Iacopo Sampieri*

I collaboratori attuali dello Studio Sampieri sono:

- Segr. Marinella Righi dipendente con mansioni organizzative

I professionisti

Lo studio per le competenze non espletate o espletabili dai professionisti associati collabora con altri professionisti per dare al cliente una assistenza completa e professionale.

Lo studio dispone di una avanzata attrezzatura computerizzata per la stesura degli elaborati che viene utilizzata per la redazione di progetti e per l'assistenza alla direzione dei lavori. In particolare vengono utilizzate:

ATTREZZATURE TECNICHE HARDWARE

n.10 Postazioni di Lavoro ;

n.1 Plotter getto colore;

n.5 Stampante Laser a B/N e Colore;

n°1 Fotocopiatrice Minolta Di 2510;

n.1 Fax, Connessione ADSL e 3 Linee telefoniche.

Apparecchiature per i rilievi, controlli per impianti elettrici e strutturali.

Forlì 19/10/2011 Firma

2007 - COMUNE DI FAENZA (RA) - MUSEO INTERNAZIONALE DELLE CERAMICHE

COMPLETAMENTO - Progetto e direzione lavori per ristrutturazione ed ampliamento dei locali del museo delle Ceramiche di Faenza.

Progettazione e Direzione Lavori opere strutturali e di consolidamento murature portanti esistenti

2008 PROVINCIA DI RAVENNA (RA) - LICEO "E. TORRICELLI"

II° LOTTO SISTEMAZIONE IN UN'UNICA SEDE DEL LICEO CLASSICO "E. TORRICELLI" D FAENZA CON ANNESSA SEZIONE SCIENTIFICA "F. SEVERI"

PROGETTAZIONE STRUTTURALE ESECUTIVA, DIREZIONE LAVORI OPERE STRUTTURALI

INIZIO LAVORI:

FINE LAVORI:

2008 COMUNE DI MODIGLIANA

II° STRALCIO ADEGUAMENTO STATICO E SISMICO PROGETTAZIONE STRUTTURALE PER OPERE DI CONSOLIDAMENTO ED ADEGUAMENTO SISMICO DELL'EDIFICIO SCOLASTICO SITO A MODIGLIANA IN VIA SAVELLI N.5

PROGETTAZIONE STRUTTURALE DEFINITIVA ED ESECUTIVA, DIREZIONE LAVORI STRUTTURALI.

INIZIO LAVORI: IN FIERI

FINE LAVORI: IN FIERI

2008 DOMUS COOP

RESIDENZA SANITARIA PSICHIATRICA - REALIZZAZIONE DI UN COMPLESSO SOCIO RIABILITATIVO IN FORLI'

II° LOTTO

OPERA IN CORSO

2008 Ditta SINTESIS Spa

BARRIERA ACUSTICA in FORLI' VIA SOLAZIO 12

rinforzi ponte di Schiavonia
con allargamento careggiata
Progettista Strutturale e Direttore Lavori
Ing Angelo SAMPIERI

Il ponte di Schiavonia durante i lavori.

COMUNE
DI FORLI'

dr. ing. ANGELO SAMPIERI

Note storiche sul ponte di Schiavonia

MELDOLA

UN PEEP NEL CENTRO STORICO

L'EX MONTE DI PIETÀ / PROGETTO DI RECUPERO ABITATIVO

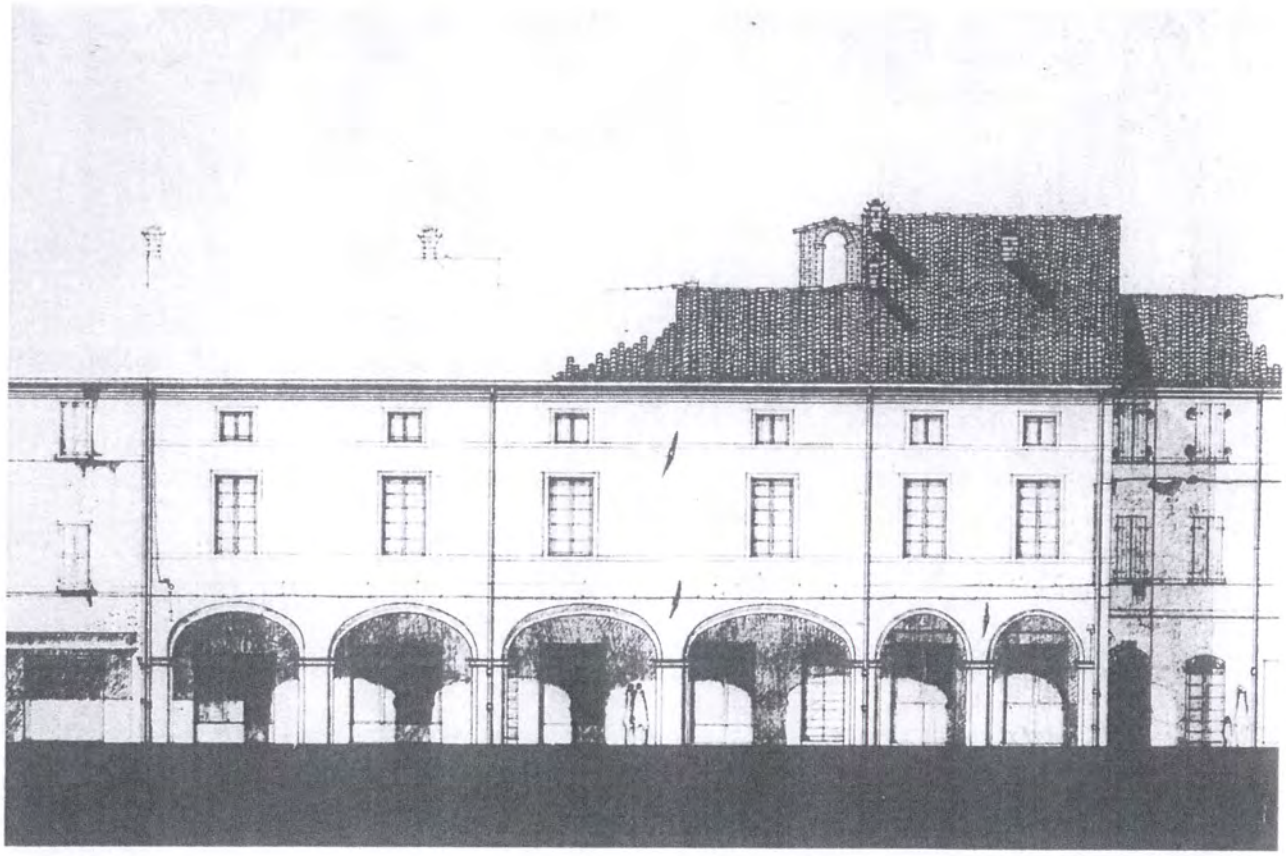

ASSESSORATI ALL'URBANISTICA E AI LAVORI PUBBLICI DEL COMUNE DI MELDOLA

ALINEA EDITRICE

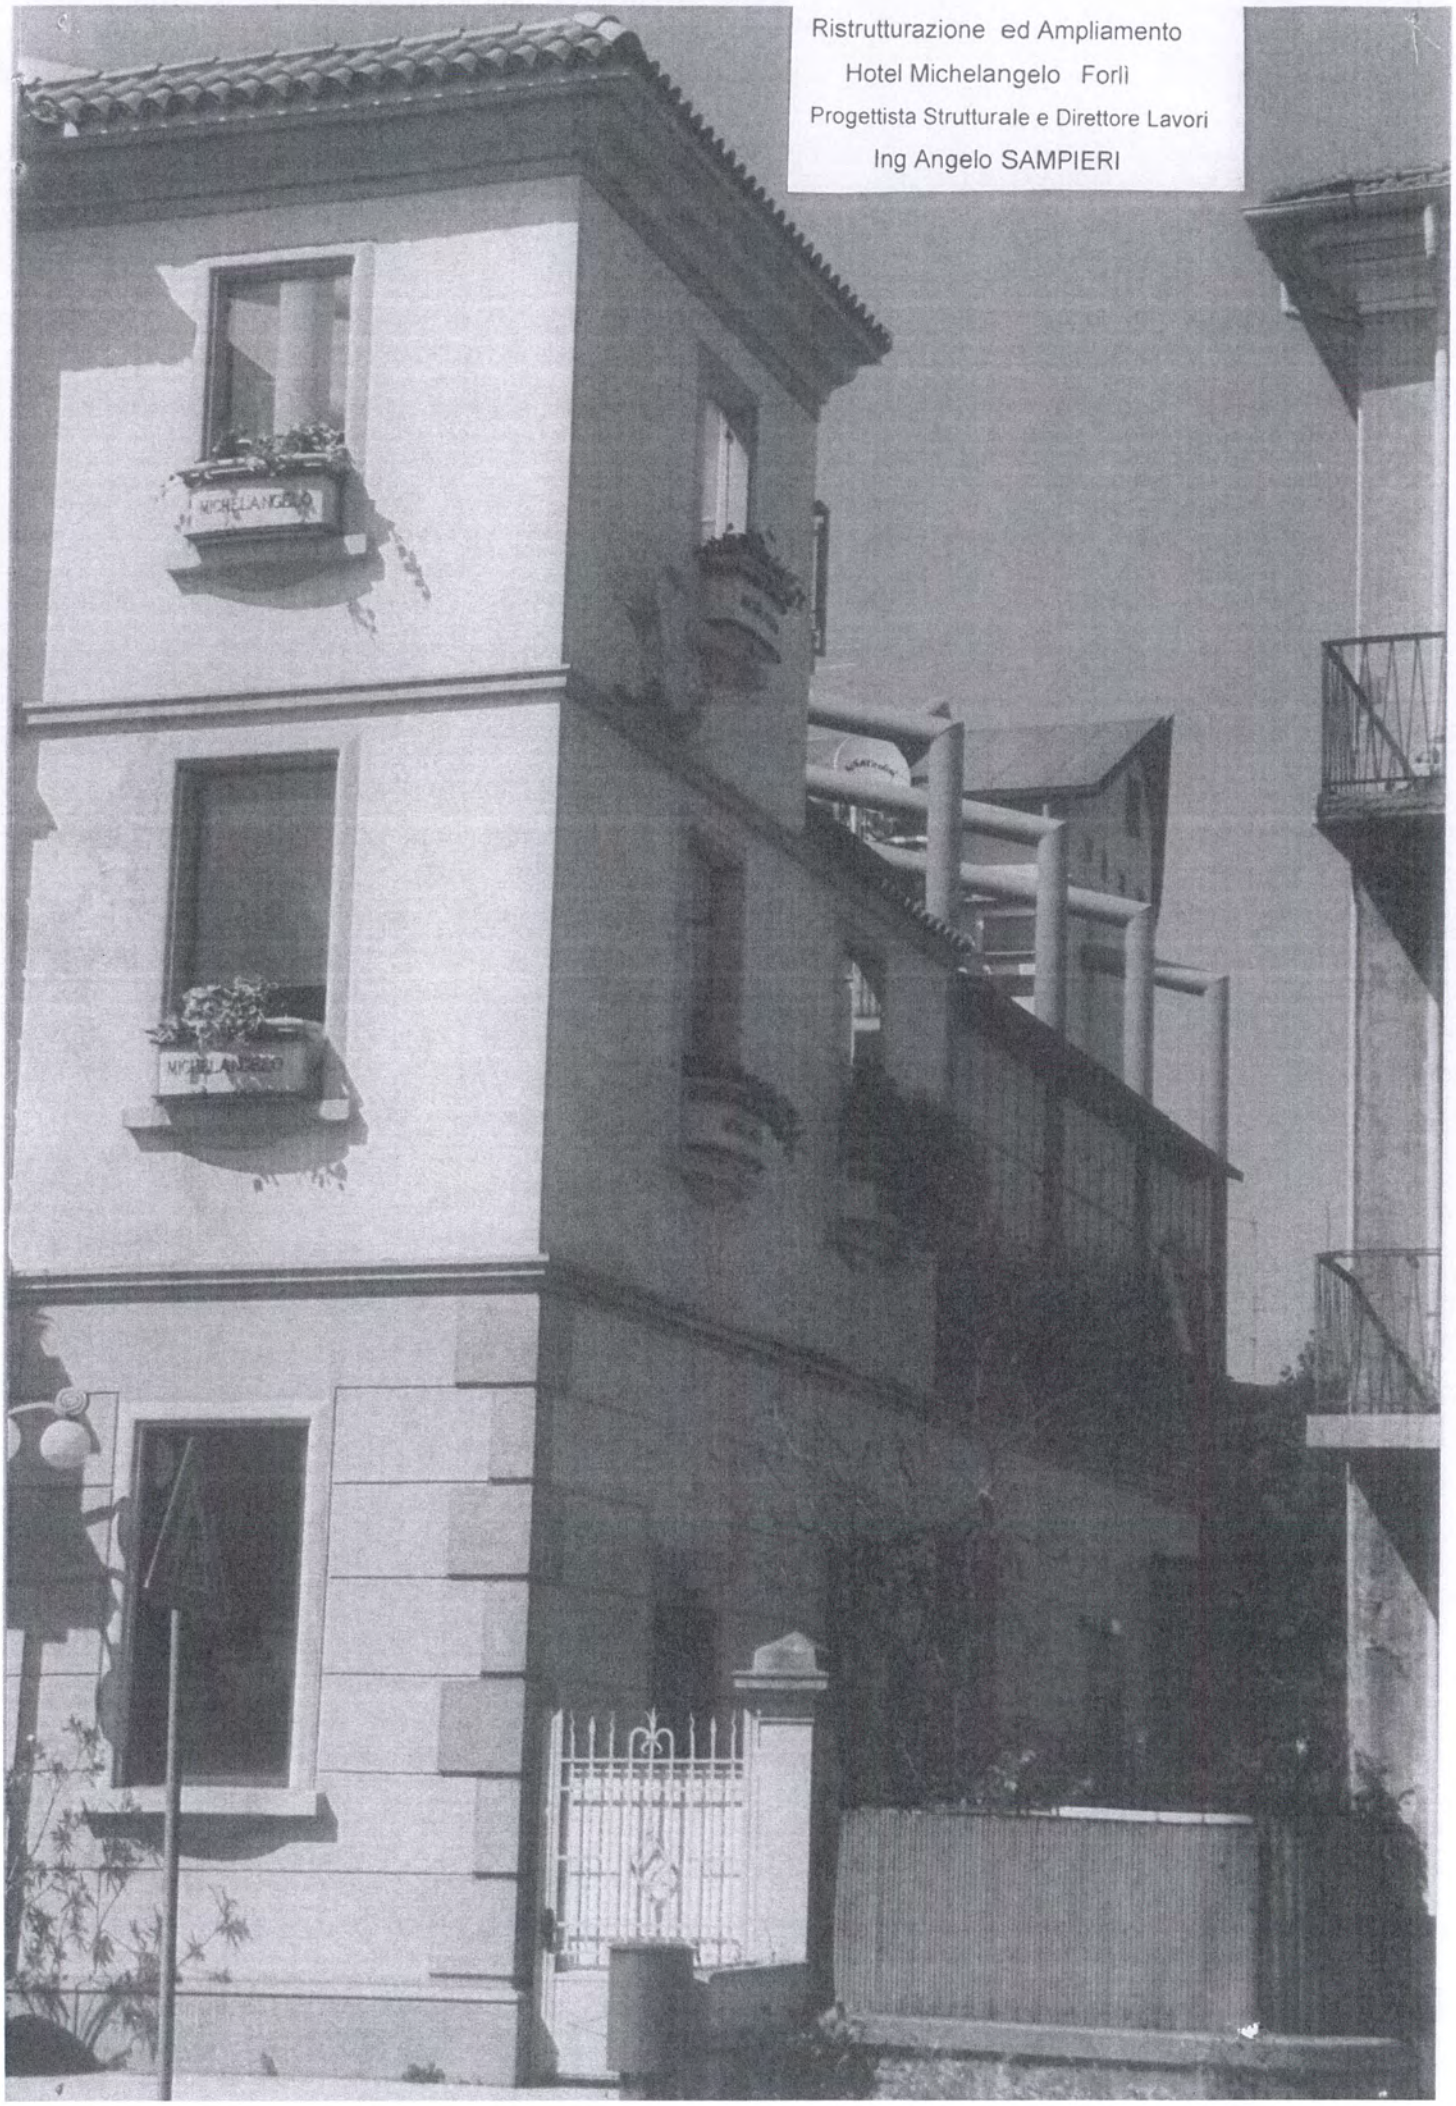
Ristrutturazione ed Ampliamento
Hotel Michelangelo Forlì
Progettista Strutturale e Direttore Lavori
Ing Angelo SAMPIERI

SERBATOIO PENSILE IN C.A.P. REALIZZATO IN 28 GIORNI LAVORATIVI

Realizzazione serbatoio pensile

brevettato

Progettista Strutturale

Ing Angelo SAMPIERI

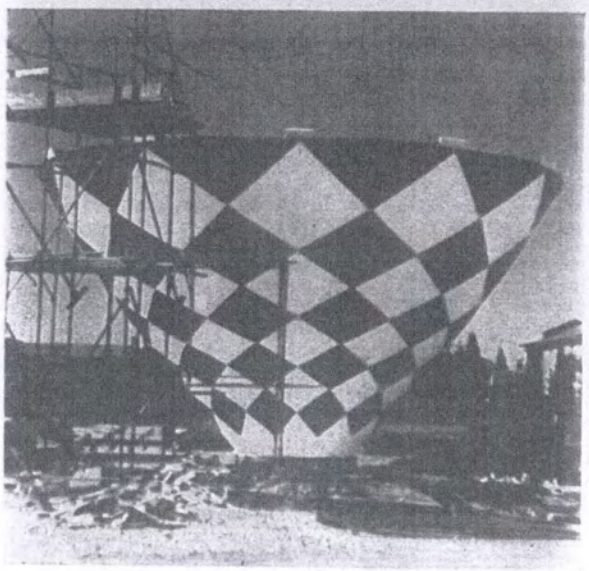

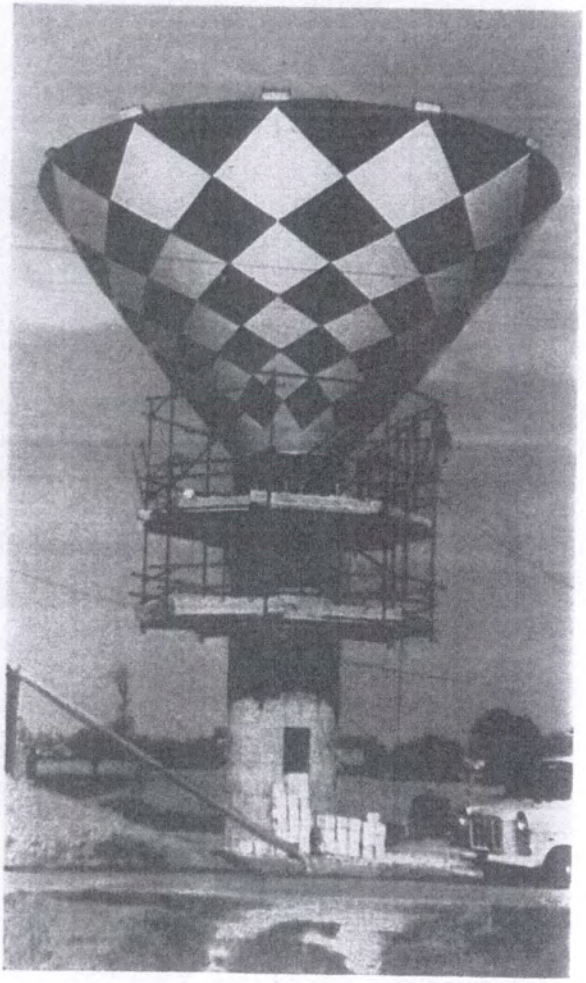

Realizzazione Chiesa S. Martino in Strada
Progettista Strutturale e Direttore Lavori
Ing Angelo SAMPIERI

SACRARIO DEL MONTELLO (BG) Copertura
Struttura in alluminio realizzata dalla Ditta Tecnoazeta
Progettista e Calcolatore: Dr. Ing. ANGELO SAMPIERI

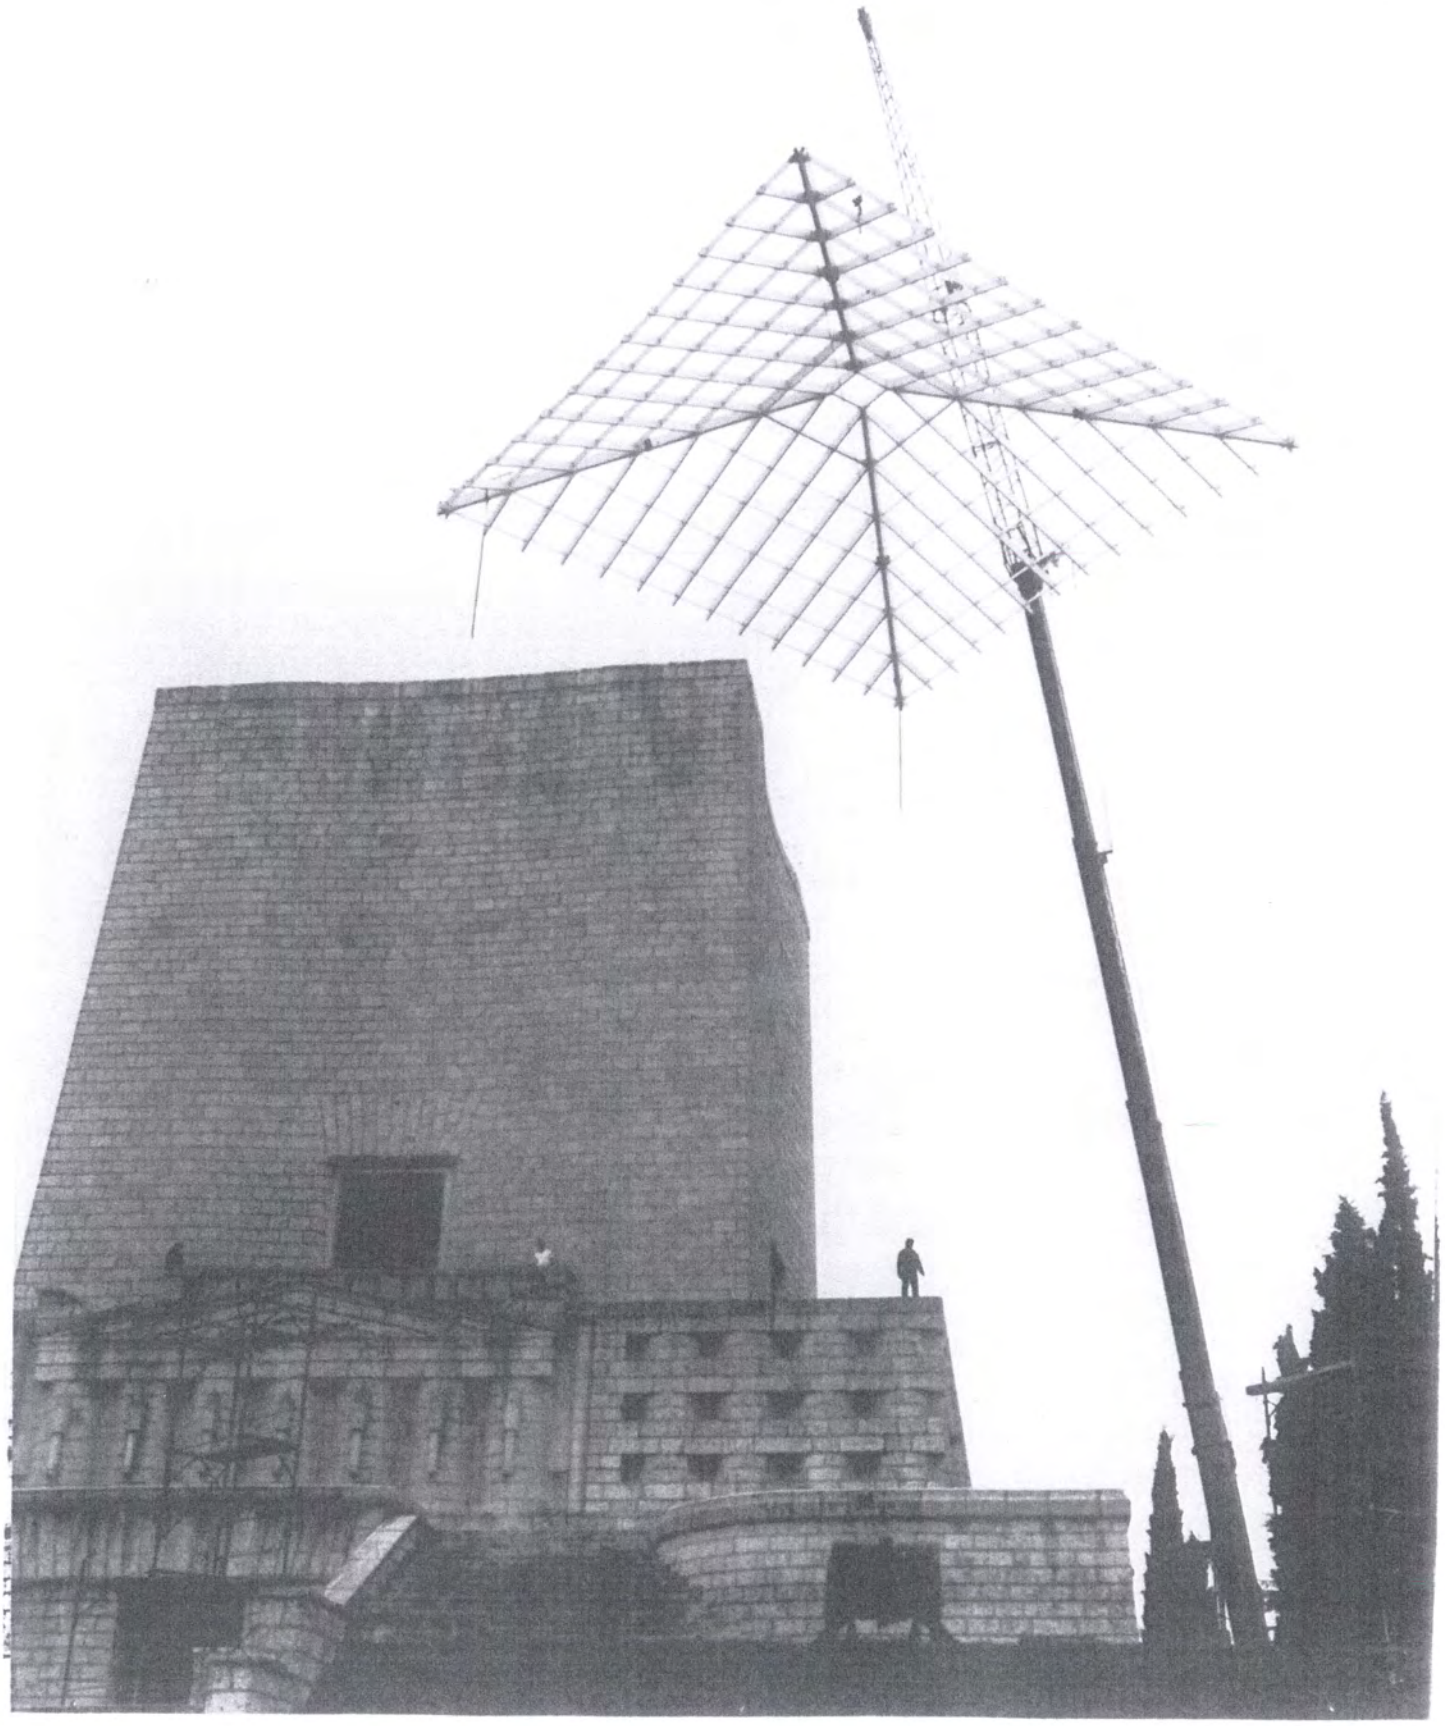

ARCHITETTURASTUDIO

COMUNE DI RIOLO TERME

PALAZZO BONI

(ex TABANELLI-RUBERTELLI)

Corso Matteotti-Piazza Giovanni da Riolo

TAV. 1

PROGETTO DI RESTAURO E RISANAMENTO CONSERVATIVO

OGGETTO :
STATO ATTUALE
Planimetria di proprietà
Pianta Piano Interrato
Pianta Piano Terra

PROPRIETA':

PROGETTISTA INCARICATO:

PROGETTISTA STRUTTURALE e DIRETTORE LAVORI
Dr. Ing. Angelo SAMPIERI

COPIA STUDIO

Committente:

COMUNE DI MODIGLIANA

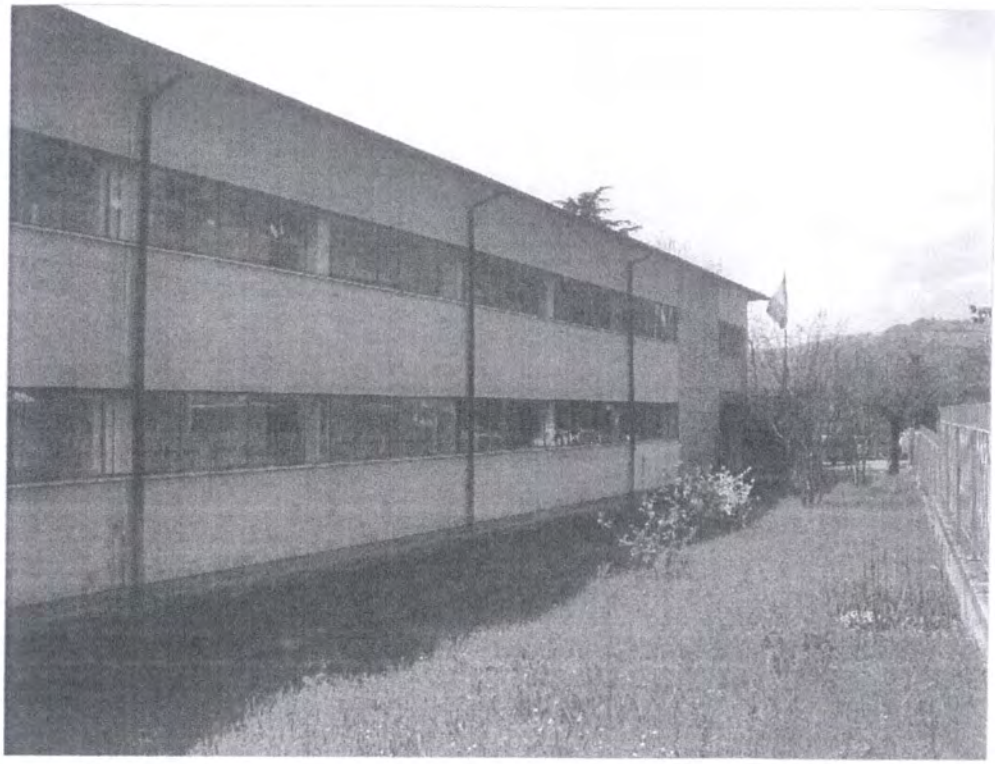

Progetto: VERIFICHE TECNICHE ex Art. 2 Comma2 OPCM 3362/2004 e s.m.i., annualità 2005.

SCUOLA MEDIA INFERIORE "S. LEGA"
Via Manzoni, n°13 - MODIGLIANA

TAV.

ALL. Punto 3.2.1

Nome della tavola *Scala:* 1:100

RILIEVO GEOMETRICO - Piante

Progettista

ANGELO SAMPIERI ingegnere
Forlì - c.so G.Garibaldi, 21 -tel.0543-30432/30264- fax 0543-34043- e-mail: studio@studiosampieri.191.it

Data NOVEMBRE 2010

COMUNE di MODIGLIANA

Committente:

COMUNE DI MODIGLIANA

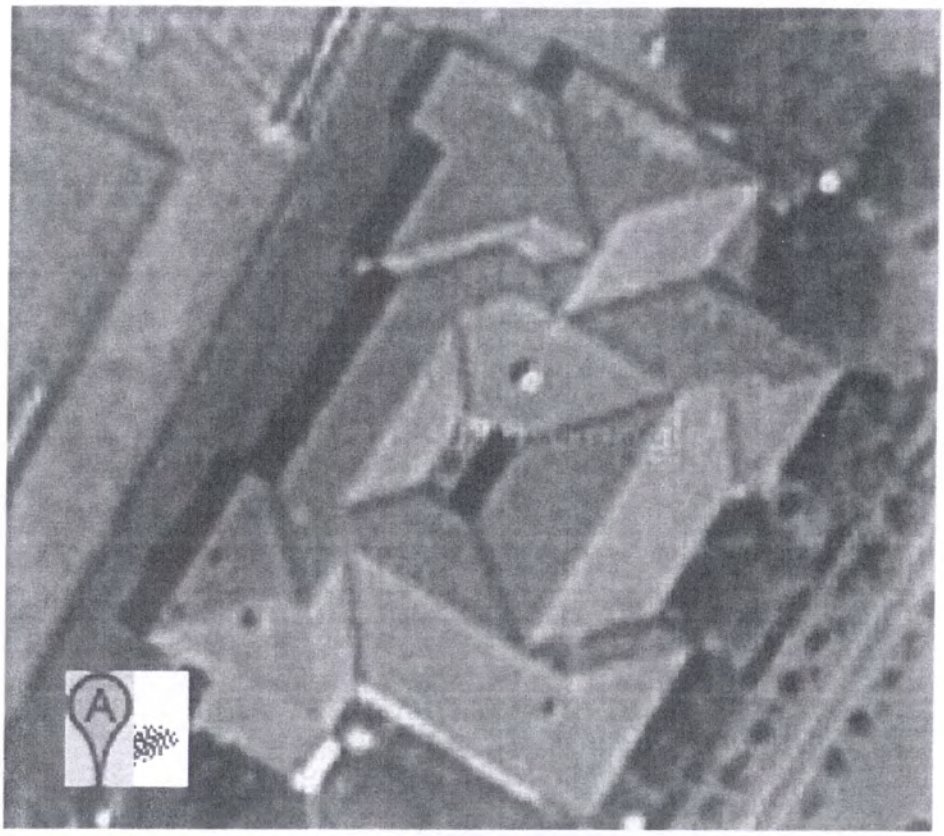

Progetto: VERIFICHE TECNICHE ex Art. 2 Comma2 OPCM 3362/2004 e s.m.i., annualità 2005.

ASILO NIDO "IL PARCO"

Piazzale A. Moro, n°2 - MODIGLIANA

COPIA STUDIO

TAV.

ALL. Punto 3.4

Nome della tavola

RILIEVO MATERICO

Scala: 1:100

Progettista

ANGELO SAMPIERI ingegnere

Forlì - c.so G.Garibaldi, 21 -tel.0543-30432/30264- fax 0543-34043- e-mail: studio@studiosampieri.191.it

Data LUGLIO 2010

COMUNE di MODIGLIANA

POSSIDICA
AROMATICA

STENTE

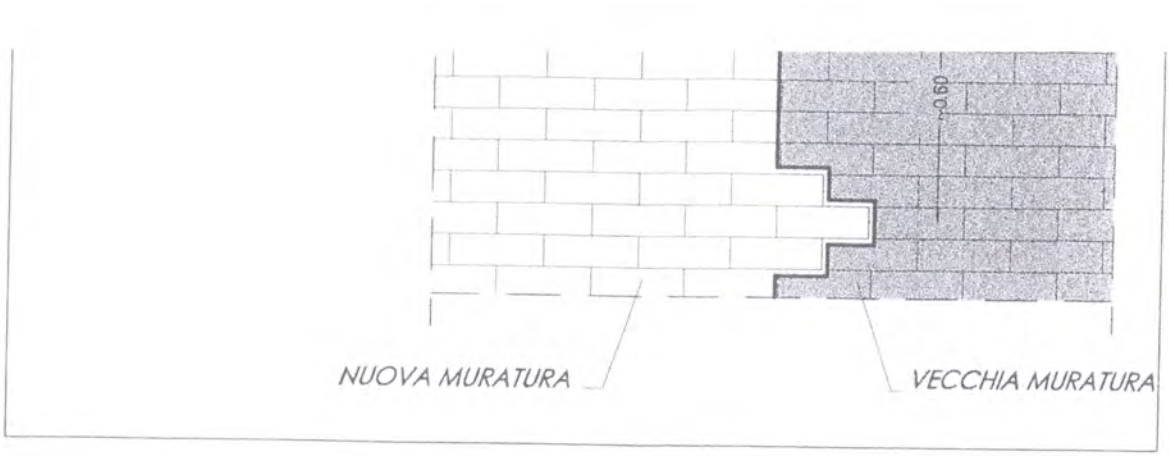

16/100" INGHISATE
A EPOSSIDICA
NTE AROMATICA

ESISTENTE

PROGETTO ESECUTIVO

ORDINE DEGLI INGEGNERI DELLA PROVINCIA DI RAVENNA
DOTTORE INGEGNERE
ANGELO SAMPIERI
n.408

Tavola N.	Allegato
06 BIS	D INTEGRATIVO

PRIMO LOTTO

PROVINCIA DI RAVENNA – Settore Patrimonio ed Edilizia

Sistemazione in un'unica sede del Liceo Classico "E.Torricelli" di Faenza con annessa Sezione Scientifica "F.Severi"

PROGETTO STRUTTURALE

roprietà	PROVINCIA DI RAVENNA – Settore: Patrimonio ed Edilizia
ito in	FAENZA – via Pascoli, via S.Maria dell'Angelo, via Ca'Pirota – Foglio n.149 Map.n. 47-49
rogetto	ing. Angelo Sampieri,
ollaboratori	COLLABORATORI

CALA : VARIE	File:	Faenza, 11/2003	Aggiornato il

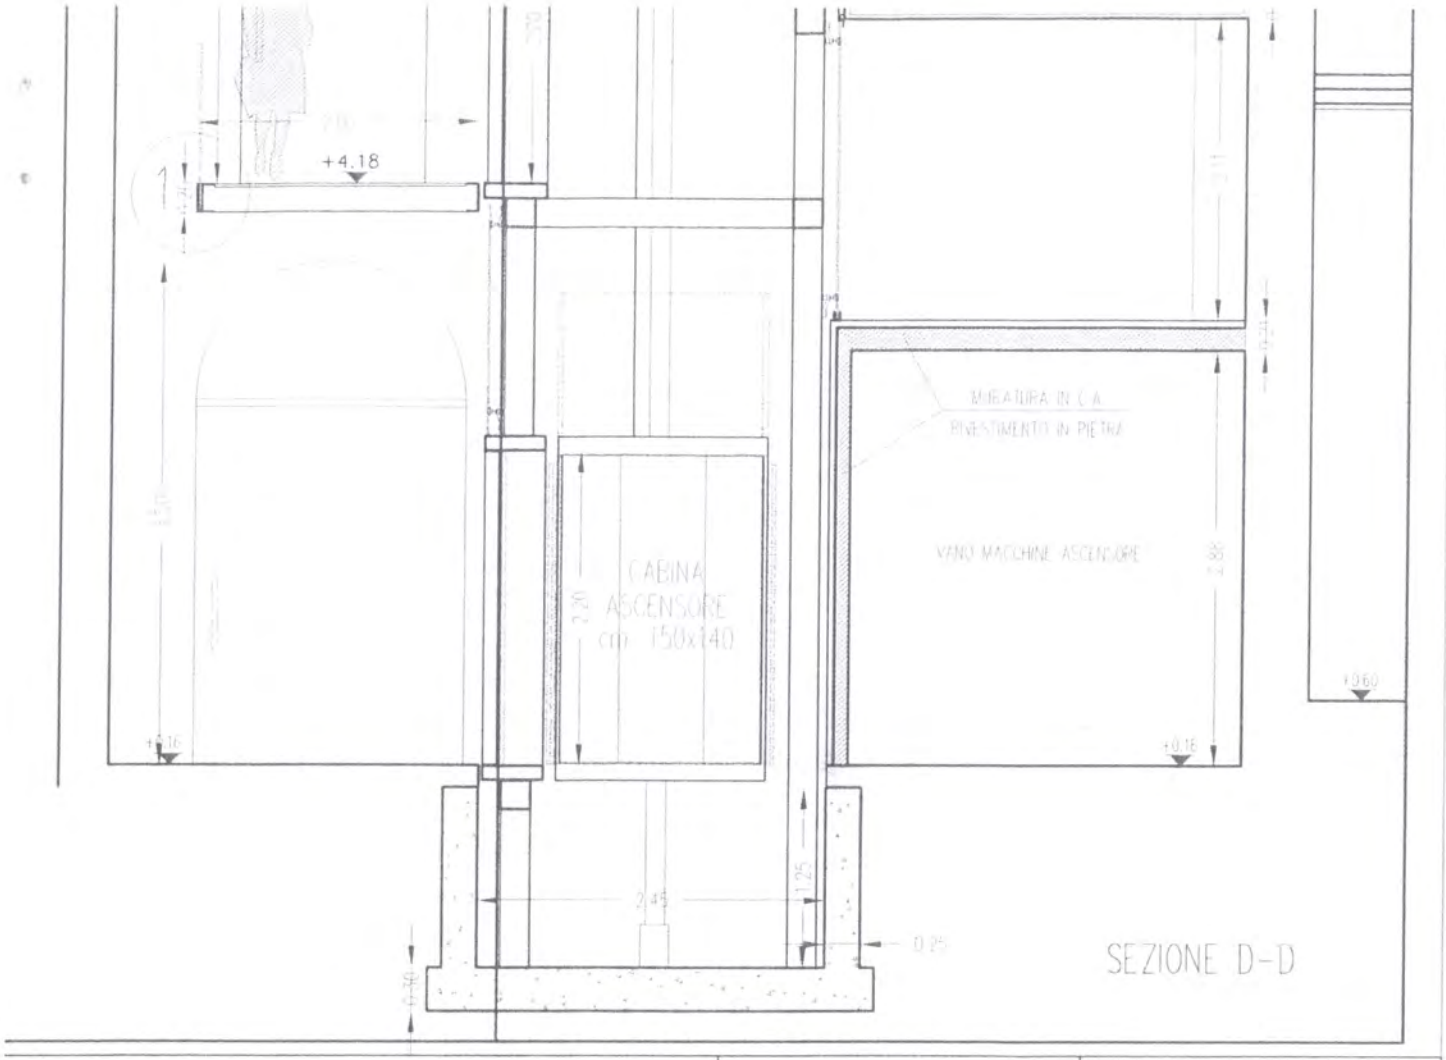

PROGETTO ESECUTIVO

Tavola N.	Allegato
08	D

PRIMO LOTTO

PROVINCIA DI RAVENNA - Settore Patrimonio ed Edilizia

Sistemazione in un'unica sede del Liceo Classico "E.Torricelli" di Faenza con annessa Sezione Scientifica "F.Severi"

PROGETTO STRUTTURALE

Sezione Scientifica "F.Severi"

BLOCCO SCALE - RAMPA - ASCENSORE

Proprietà	PROVINCIA DI RAVENNA - Settore: Patrimonio ed Edilizia
Sito in	FAENZA - via Pascoli, via S.Maria dell'Angelo, via Ca'Pirota - Foglio n.149 Map.n.47-49
Progetto	ing. Angelo Sampieri, ing. Fulvio Tumidei
Collaboratori	

SCALA 1:50 1:25 1:5	File: D08-Severi-PRO-Scala-ascensore.dwg	Faenza, 06/2002	Aggiornato il

E PULIZIA ESTERNA DELLE PARTI VETRATE.

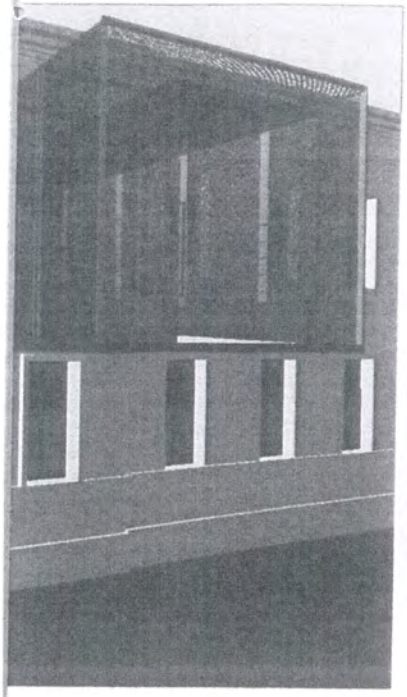

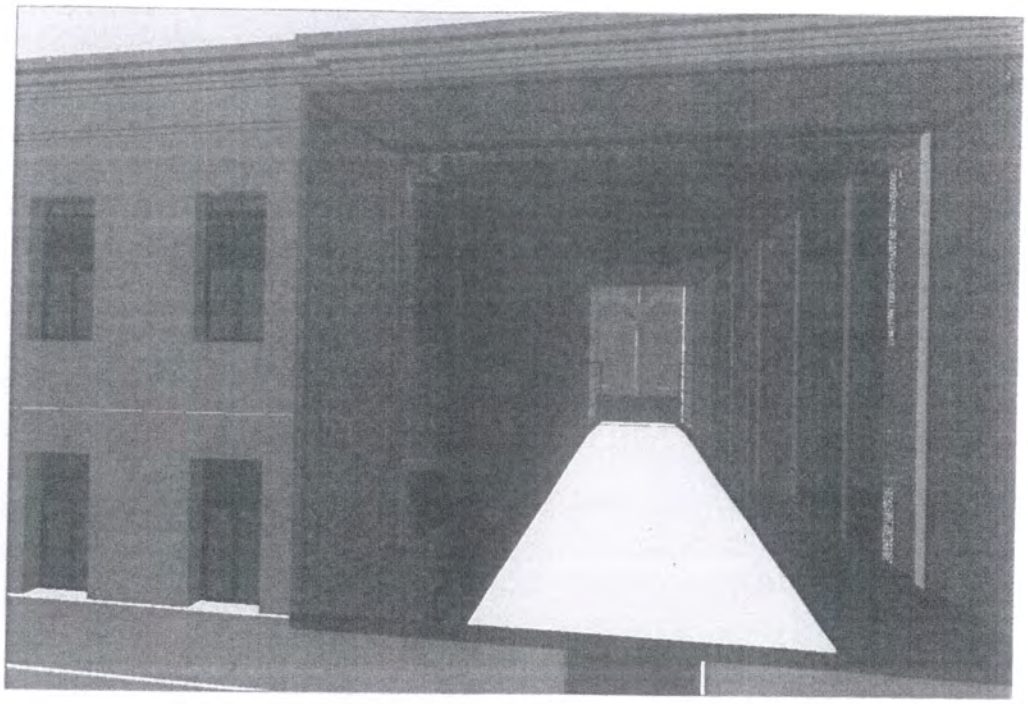

PROGETTO ESECUTIVO			
Tavola N. 79	Allegato		

PROVINCIA DI RAVENNA – Settore Patrimonio ed Edilizia

Sistemazione del Liceo Classico "E. Torricelli" di Faenza con annessa Sezione Scientifica "F. Severi"

PROGETTO

Sezione Scientifica "F.Severi"

TUNNEL AEREO

Proprietà	PROVINCIA DI RAVENNA – Settore: Patrimonio ed Edilizia
Sito in	FAENZA – via Pascoli, via S.Maria dell'Angelo, via Ca' Pirota

Progettista Strutturale e Direttore Lavori Ing Angelo SAMPIERI

Collaboratori

SCALA 1:50	File: 79-Severi-PRO-Tunnel-aereo.dwg	Faenza, 06-2002	Aggiornato il 29/07/2002

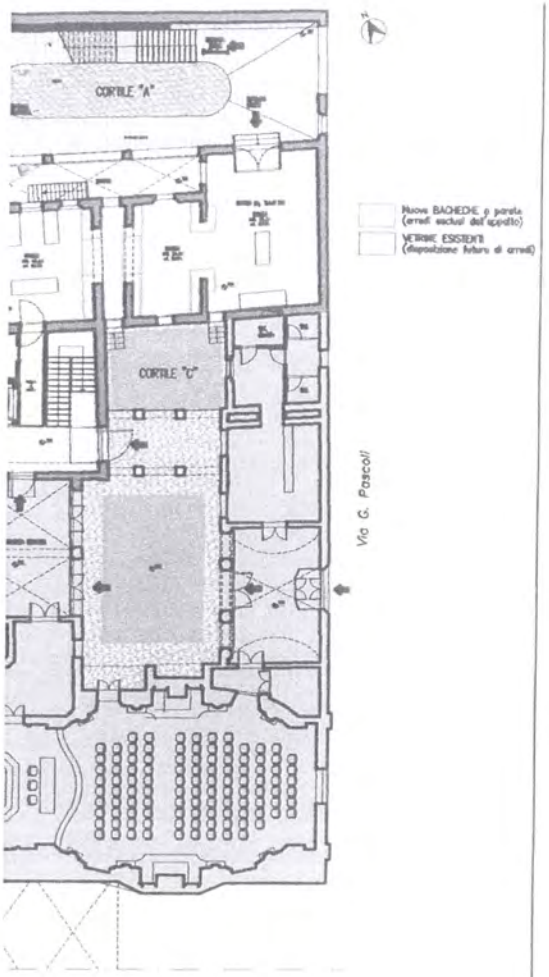

Proprietà Provincia di Ravenna
COMPARTO DEL LICEO GIA' RISTRUTTURATO

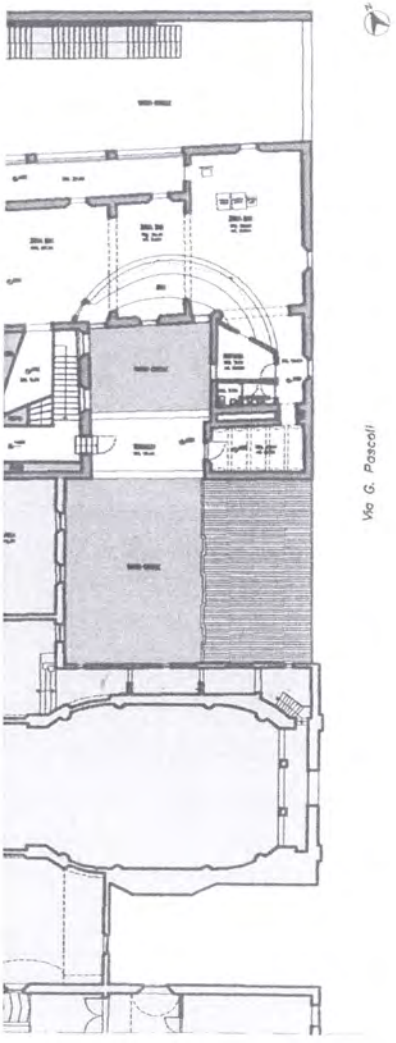

PROGETTO DEFINITIVO			
Tavola N. 28	Allegato		

SECONDO LOTTO

PROVINCIA DI RAVENNA – Settore Patrimonio ed Edilizia

Sistemazione in un'unica sede del Liceo Classico "E.Torricelli" di Faenza con annessa Sezione Scientifica "F.Severi"

PROGETTO

Sezione Scientifica "F.Severi"

PIANTE PIANO TERRA E PIANO PRIMO

Proprietà PROVINCIA DI RAVENNA – Settore Patrimonio ed Edilizia

Progettista Strutturale e Direttore Lavori Ing Angelo SAMPIERI

Collaboratori arch. Stefania Altieri, arch. Giovanni Ilari, p.i. Roberto Bandini

SCALA 1:200 | File: 28-Severi-PRO-Piante P1-P1 | Faenza 05/2008 | Stampa del

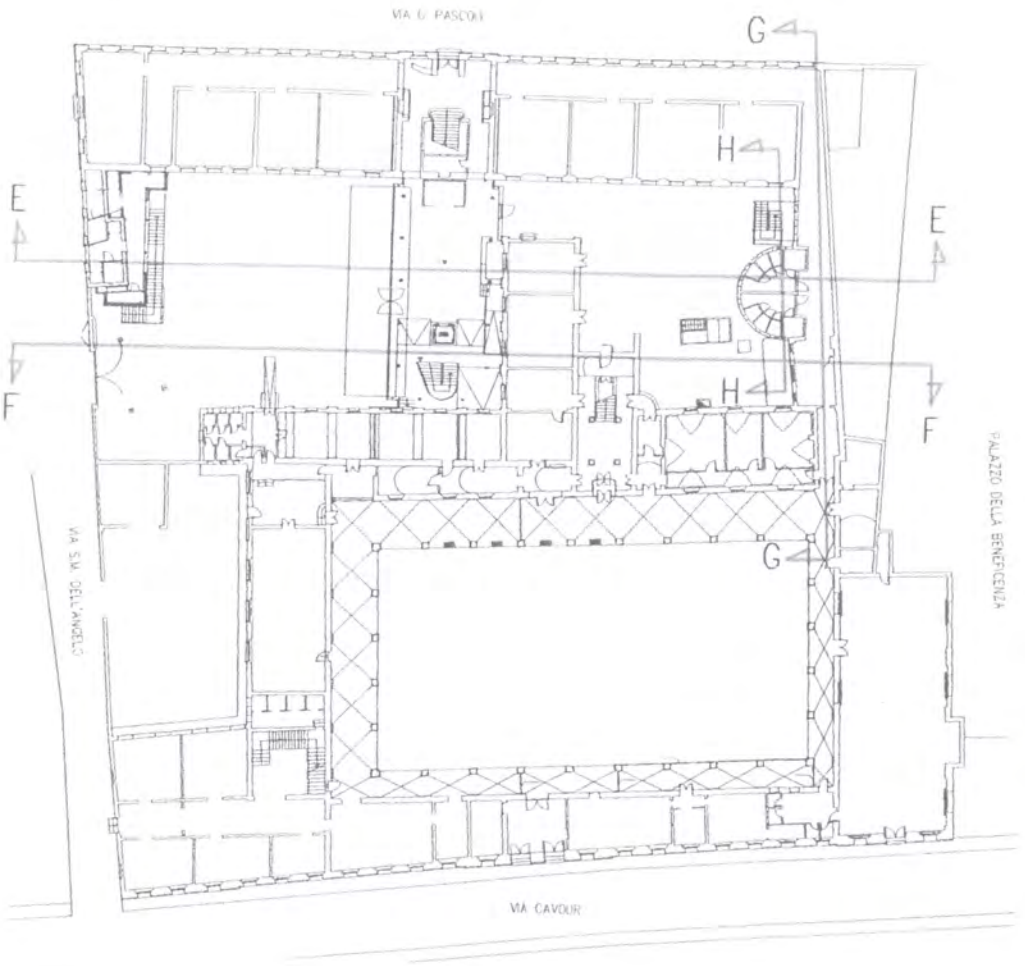

PROGETTO DEFINITIVO

avola N.	Allegato
46	

SECONDO LOTTO

PROVINCIA DI RAVENNA – Settore Patrimonio ed Edilizia

Sistemazione in un'unica sede del Liceo Classico "E.Torricelli" di Faenza con annessa Sezione Scientifica "F.Severi"

PROGETTO

Liceo Classico "E.Torricelli" ed edificio ex AUSL

PROSPETTI E SEZIONI

oprietà	PROVINCIA DI RAVENNA – Settore: Patrimonio ed Edilizia
o in	FAENZA – via Pascoli, via S.Maria dell'Angelo, via Ca'Pirota – Foglio n.149 Map.n.47-49

Progettista Strutturale e Direttore Lavori Ing Angelo SAMPIERI

llaboratori

ALA 1:100	File: 46-Torricelli e AUSL-PRO-Sezioni 2 Aggiornato: 19-giu-08	Faenza, 05/2008	Stampa del

PROGETTO DEFINITIVO

Tavola N.	Allegato
43	

SECONDO LOTTO

PROVINCIA DI RAVENNA – Settore Patrimonio ed Edilizia

Sistemazione in un'unica sede del Liceo Classico "E.Torricelli" di Faenza con annessa Sezione Scientifica "F.Severi"

PROGETTO

Liceo Classico "E.Torricelli" ed edificio ex AUSL

PIANTE PIANO TERRA E PIANO PRIMO

Proprietà	PROVINCIA DI RAVENNA – Settore: Patrimonio ed Edilizia
Sito in	FAENZA – via Pascoli, via S.Maria dell'Angelo, via Ca'Pirota – Foglio n.149 Map.n.47–49

Progettista Strutturale e Direttore Lavori Ing Angelo SAMPIERI

Collaboratori arch. Stefania Altieri, arch. Giovanni Ilari, p.i. Roberto Bandini

SCALA 1:100	File: 43-49-Torricelli e AUSL-PRO-Pianta PT-P1 Aggiornato: 1 lug 08	Faenza, 05/2008	Stampa del 2-lug-08